

**Commune de  
ANCY-SUR-MOSELLE**

**PLAN DE PREVENTION  
DES RISQUES NATURELS**

**INONDATIONS et MOUVEMENTS de TERRAIN**

PRESCRIPTION A.P. du 06 juin 1985  
ENQUETE PUBLIQUE du 01 juin au 30 juin 1989  
APPROBATION A.P. du 25 mai 1989


**1 MODIFICATION**

PRESCRIPTION A.P. du 01 septembre 1998  
ENQUETE PUBLIQUE du 23 février au 15 mars 1999  
APPROBATION A.P. du 26 juillet 1999

**2 MODIFICATION**

PRESCRIPTION A.P. du 15 octobre 2009  
ENQUETE PUBLIQUE du 07 juin au 07 juillet 2010  
APPROBATION A.P. du

ECHELLE 1/5000

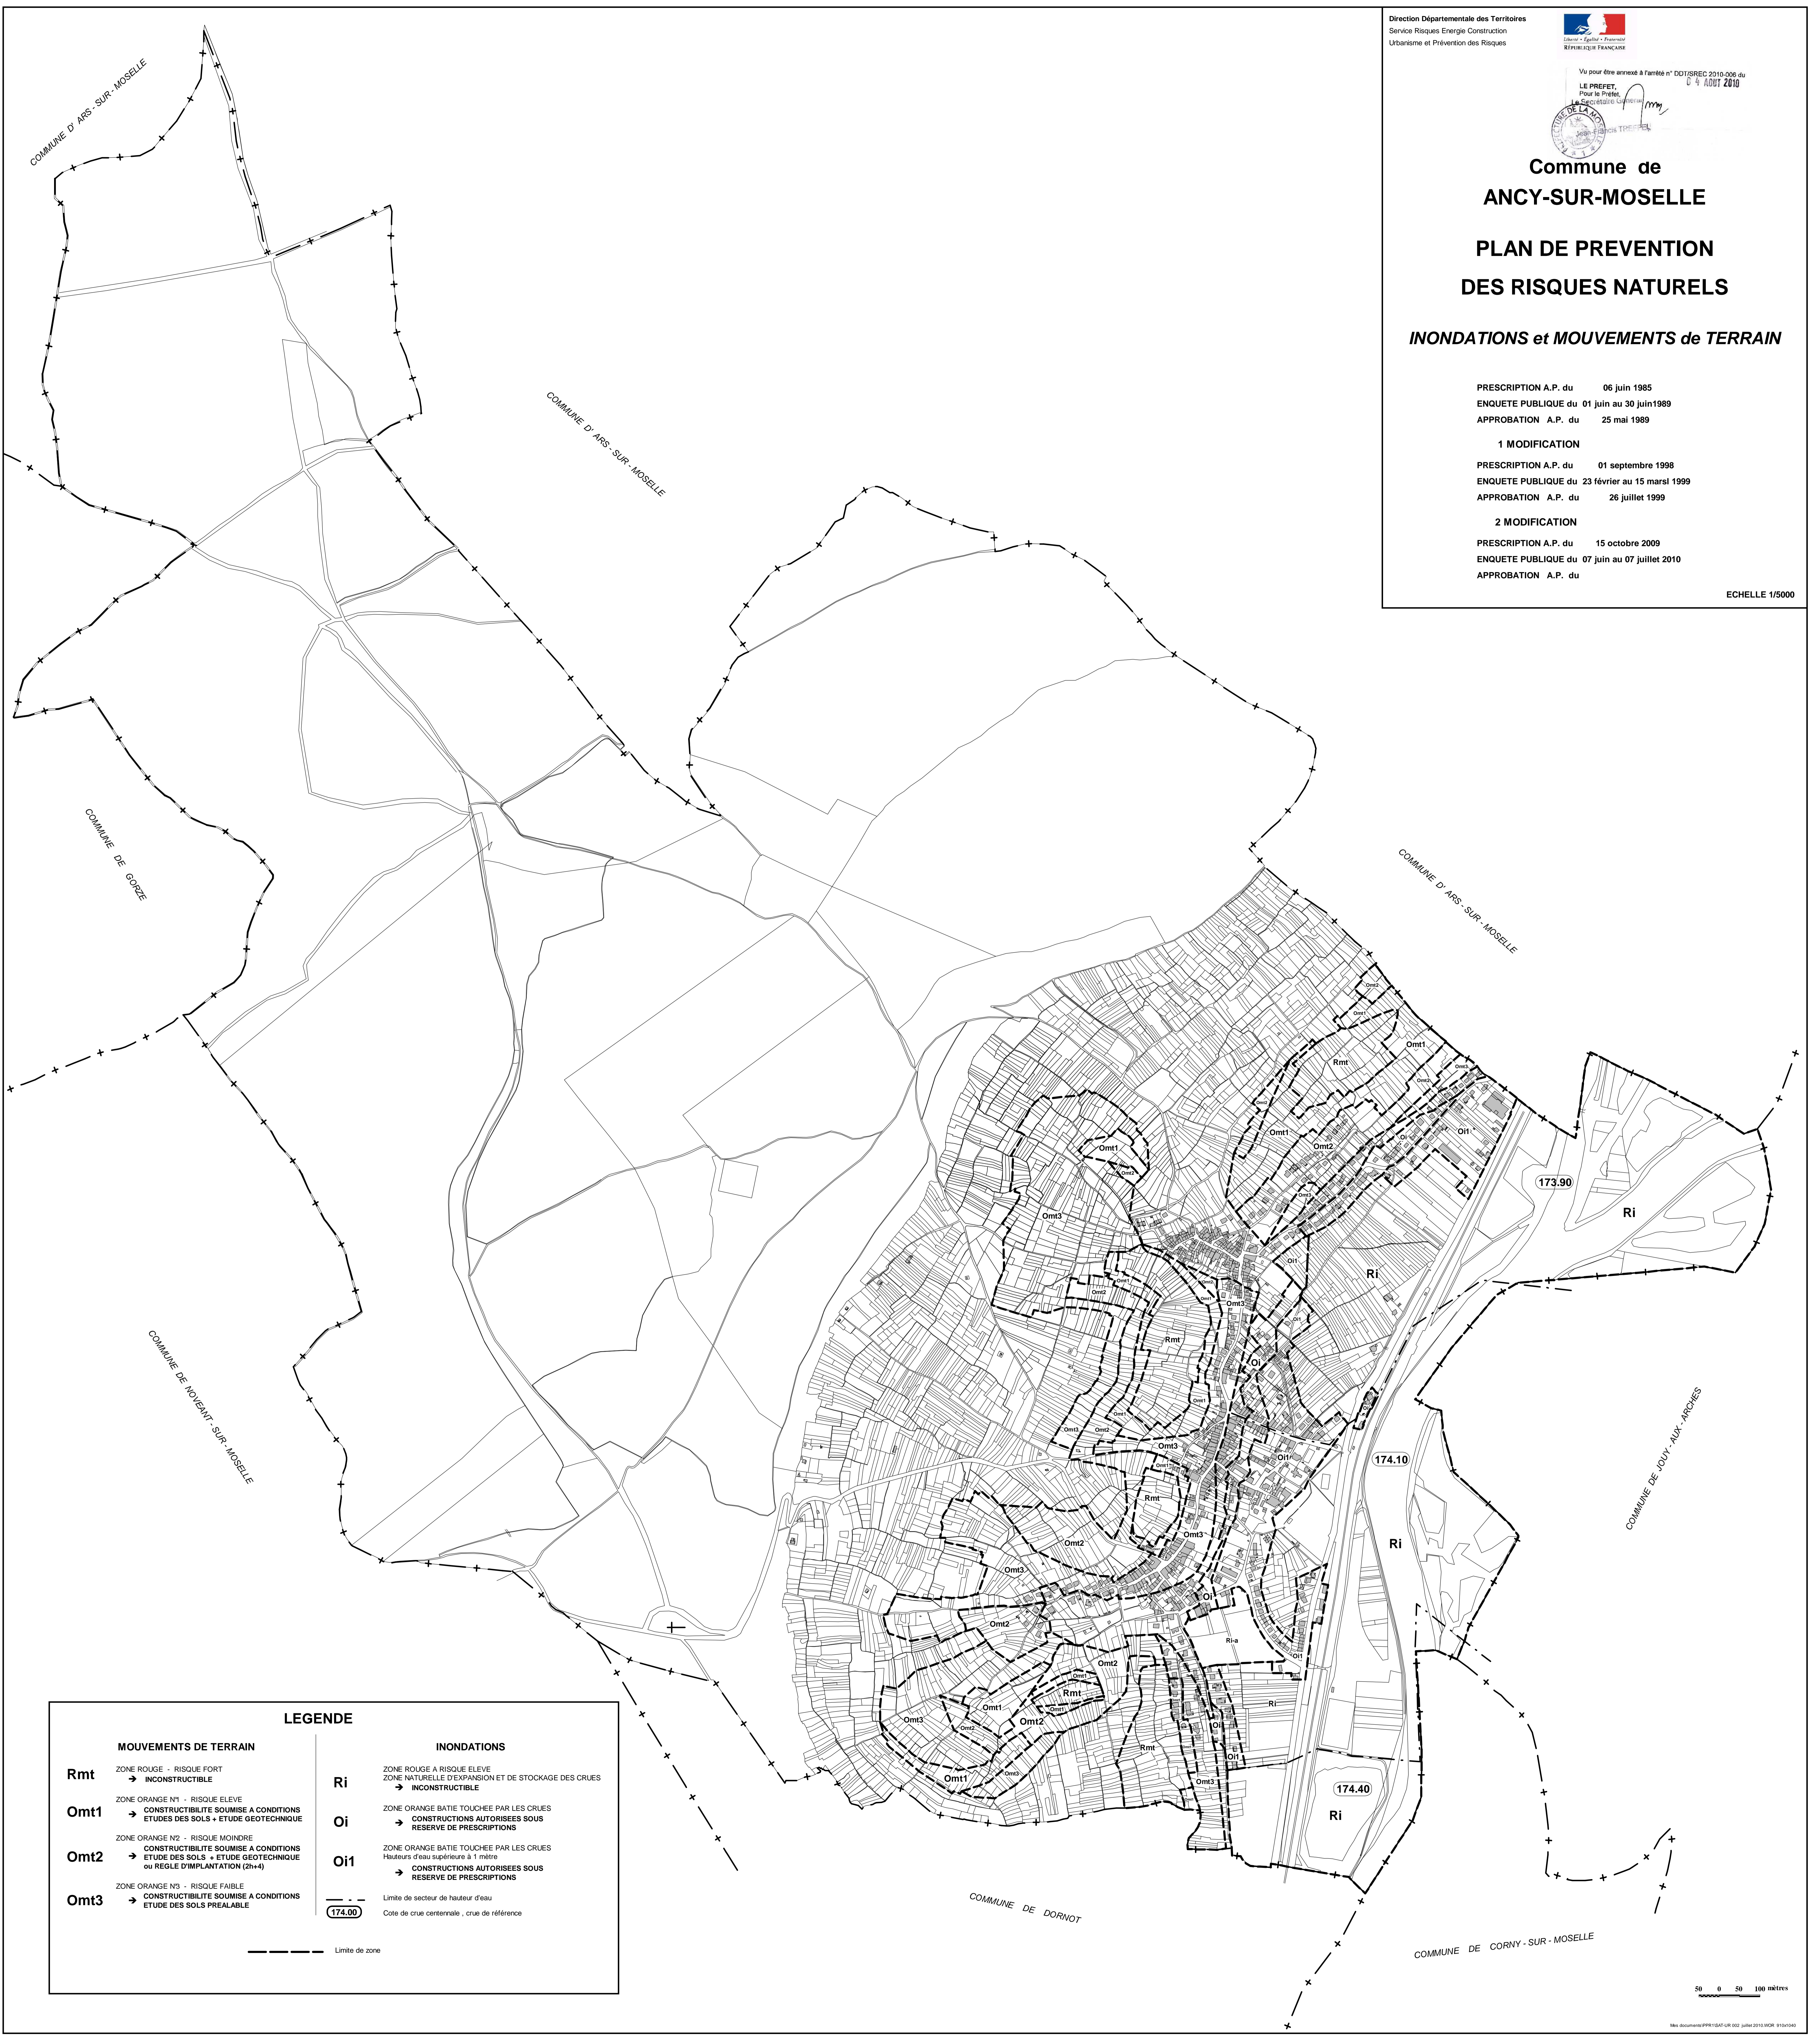

**LEGENDE**

**MOUVEMENTS DE TERRAIN**

- Rmt** ZONE ROUGE - RISQUE FORT  
→ INCONSTRUCTIBLE
- Omt1** ZONE ORANGE N1 - RISQUE ELEVE  
→ CONSTRUCTIBILITE SOUMISE A CONDITIONS  
ETUDE DES SOLS + ETUDE GEOTECHNIQUE
- Omt2** ZONE ORANGE N2 - RISQUE MOINDRE  
→ CONSTRUCTIBILITE SOUMISE A CONDITIONS  
ETUDE DES SOLS + ETUDE GEOTECHNIQUE  
ou REGLE D'IMPLANTATION (2h+4)
- Omt3** ZONE ORANGE N3 - RISQUE FAIBLE  
→ CONSTRUCTIBILITE SOUMISE A CONDITIONS  
ETUDE DES SOLS PREALABLE

**INONDATIONS**

- Ri** ZONE ROUGE A RISQUE ELEVE  
ZONE NATURELLE D'EXPANSION ET DE STOCKAGE DES CRUES  
→ INCONSTRUCTIBLE
- Oi** ZONE ORANGE BATIE TOUCHEE PAR LES CRUES  
→ CONSTRUCTIONS AUTORISEES SOUS  
RESERVE DE PRESCRIPTIONS
- Oi1** ZONE ORANGE BATIE TOUCHEE PAR LES CRUES  
Hauteurs d'eau supérieures à 1 mètre  
→ CONSTRUCTIONS AUTORISEES SOUS  
RESERVE DE PRESCRIPTIONS

--- Limite de secteur de hauteur d'eau  
174.00 Cote de crue centennale, crue de référence

--- Limite de zone